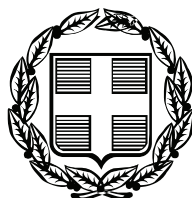


ΕΦΗΜΕΡΙΣ ΤΗΣ ΚΥΒΕΡΝΗΣΕΩΣ

ΤΗΣ ΕΛΛΗΝΙΚΗΣ ΔΗΜΟΚΡΑΤΙΑΣ

ΤΕΥΧΟΣ ΤΕΤΑΡΤΟ **Αρ. Φύλλου 474**

17 Νοεμβρίου 2011

ΠΕΡΙΕΧΟΜΕΝΑ

ΑΠΟΦΑΣΕΙΣ

ΑΠΟΦΑΣΕΙΣ

Αριθμ. 20823/127573 (1)

Καθορισμός οριογραμμών αιγιαλού και παραλίας στην περιοχή «Γκάτζα Μαρτίνου», Δήμου Λοκρών, Ν. Φθιώτιδας.

Η ΓΕΝΙΚΗ ΓΡΑΜΜΑΤΕΑΣ ΑΠΟΚΕΝΤΡΩΜΕΝΗΣ ΔΙΟΙΚΗΣΗΣ ΘΕΣΣΑΛΙΑΣ - ΣΤΕΡΕΑΣ ΕΛΛΑΔΑΣ

Έχοντας υπόψη:

1. Τις διατάξεις του Ν.2971/2001 «περί αιγιαλού και παραλίας και άλλες διατάξεις», όπως έχει τροποποιηθεί και ισχύει σήμερα.

2. Τις διατάξεις του Ν 3200/55 «περί διοικητικής αποκεντρώσεως, όπως αυτές τροποποιήθηκαν και ισχύουν σήμερα με τα Ν.Δ. 532/70, Β.Δ. 704/70, Β.Δ. 705/70, Β.Δ. 192/72, Π.Δ. 71/84, Π.Δ. 347/86, Ν.2026/92 και Π.Δ. 97/93,

3. Τις διατάξεις του Π.Δ. 551/88 «Οργάνωση Νομαρχιών - Οργάνωση Οικονομικών Υπηρεσιών «(Φ.Ε.Κ 259/τ.Α΄), όπως τροποποιήθηκε και ισχύει.

4. Τις διατάξεις του Π.Δ.284/88 «περί οργανισμού Υπ. Οικονομικών».

5. Τις διατάξεις του Ν.2503/97 «περί διοίκησης οργάνωσης στελέχωσης της περιφέρειας, ρύθμιση θεμάτων για την Τοπική Αυτοδιοίκηση και άλλες διατάξεις» (Φ.Ε.Κ. 107/τ.Α΄).

6. Τις διατάξεις της παρ. 21 του άρθρου 46 του Ν.3220/2004 (Φ.Ε.Κ 15, Τ. Α΄/28/1/2004) «μέτρα αναπτυξιακής και κοινωνικής πολιτικής-αντικειμενοποίηση του φορολογικού ελέγχου και άλλες διατάξεις» δυνάμει των οποίων από 10/4/2004, αρμοδιότητες του Υπουργού Οικονομίας και Οικονομικών, οι οποίες ανήκαν ή είχαν μεταβιβαστεί στους Νομάρχες μέχρι την έναρξη λειτουργίας των Νομαρχιακών Αυτοδιοικήσεων και αφορούν θέματα του Υπουργείου Οικονομίας και Οικονομικών, που εξαιρέθηκαν από την κατάργηση με τις διατάξεις της παρ. 2 του άρθρου 39 του Ν. 2218/1994, περιέρχονται στους Γενικούς Γραμματείς των Περιφερειών.

7. Την υπ 'αριθμ. 1063649/790/Α0006/3/8/2004 απόφαση του Υπουργού Οικονομίας και Οικονομικών «περί καταγραφής και διοικητικής κωδικοποίησης των αρμοδιοτήτων σε θέματα Υπηρεσιών Υπουργείου Οικονομίας και Οικονομικών, που περιέρχονται στους Γενικούς Γραμματείς Περιφερειών κατά τις διατάξεις της παρ. 21 του άρθρου 46 του Ν.3220/2004».

8. Τις διατάξεις του Ν.3852/2010 (Φ.Ε.Κ 87 τ.Α΄/7-6-2010) περί «νέας αρχιτεκτονικής της Αυτοδιοίκησης και της Αποκεντρωμένης Διοίκησης - Πρόγραμμα Καλλικράτης».

9. Τις διατάξεις της παρ. 1 και 2 του άρθρου 6 του Ν.3852/2010, με τις οποίες συστάθηκαν ως ενιαίες αποκεντρωμένες μονάδες διοίκησης του Κράτους 7 Αποκεντρωμένες Διοικήσεις μεταξύ των οποίων και η Αποκεντρωμένη Διοίκηση Θεσσαλίας - Στερεάς Ελλάδας, η οποία εκτείνεται στα όρια των περιφερειών Θεσσαλίας και Στερεάς Ελλάδας, με έδρα την Λάρισα και για τα καθήκοντα των Γενικών Γραμματέων των Αποκεντρωμένων Διοικήσεων, εφαρμόζονται οι σχετικές διατάξεις του Ν. 2503/1997 (Φ.Ε.Κ 107 τ. Α΄).

10. Τις διατάξεις της παρ. 1 του άρθρου 280 του Ν.3852/2010, σύμφωνα με τις οποίες οι Αποκεντρωμένες Διοικήσεις ασκούν τις αρμοδιότητες των κρατικών Περιφερειών, περιλαμβανομένων και εκείνων των αντίστοιχων συλλογικών οργάνων τους, όπως αυτές καθορίζονταν στον ιδρυτικό τους νόμο 2503/1997, καθώς και τους μεταγενέστερους ειδικούς νόμους και τις σχετικές κανονιστικές διατάξεις, όπως ισχύουν με εξαίρεση τις αρμοδιότητες που περιέρχονται με το άρθρο 186 του ιδίου νόμου, στις περιφέρειες.

11. Τις διατάξεις της παρ. 4 του άρθρου 283 του Ν.3852/2010, από την έναρξη λειτουργίας των αποκεντρωμένων διοικήσεων καταργούνται οι περιφέρειες που έχουν ιδρυθεί με τον Ν. 2503/1997 (Φ.Ε.Κ 107 τ.Α΄) και υπεισέρχονται αυτοδικαίως από την έναρξη λειτουργίας τους και χωρίς άλλη διατύπωση σε όλα τα δικαιώματα και τις υποχρεώσεις των καταργούμενων περιφερειών συμπεριλαμβανομένων και των διεθνών τους συνεργασιών κατά τον λόγο συμμετοχής τους σ' αυτές.

12. Το υπ' αριθμ. Δ6Α 102271 ΕΞ 2011/10-2-2011 έγγραφο του Υπ. Οικονομικών, σύμφωνα με το οποίο οι αρμοδιότητες του Υπουργού Οικονομικών, που περιήλθαν στους Γενικούς Γραμματείς των Περιφερειών (του Ν.2503/1997, Φ.Ε.Κ 107τ.Α΄), σύμφωνα με τις διατάξεις της παρ. 21 του άρθρου 46 του Ν.3220/2004 (Φ.Ε.Κ 15, τ.Α΄) και καταγράφονται στην υπ' αριθμ. 1063649/790/Α0006/3-8-2004 απόφαση του Υπουργού Οικονομίας και Οικονομικών, και ασκούνται, από 1/1/2011, από τον Γενικό Γραμματέα της Αποκεντρωμένης Διοίκησης.

13. Τις διατάξεις του Π.Δ. 138/23-12-2010 (Φ.Ε.Κ 231/Α/27-12-2010) «περί οργανισμού Αποκεντρωμένης Διοίκησης Θεσσαλίας - Στερεάς Ελλάδας».

14. Την από 23/6/2011 έκθεση της κατά το άρθρο 3 του Ν. 2971/2001 αρμοδίας Επιτροπής Καθορισμού ορίων αιγιαλού, παραλίας και παλαιού αιγιαλού, που καθόρισε τα όρια του αιγιαλού στην περιοχή «Γκάτζα Μαρτίνου», Δήμου Λοκρών, με ενδιαφερόμενη την INTERFISH ΙΧΘΥΟΚΑΛΛΙΕΡΓΕΙΕΣ ΑΕ.

15. Το από Δεκέμβριο 2010, με κλίμακα 1:500 τοπογραφικό και υψομετρικό διάγραμμα (σε μία πινακίδα) της Τοπογράφου Μηχανικού Μαρίας - Βασιλικής Καρακώστα, το οποίο ελέγχθηκε για την ακρίβεια της αποτύπωσης την 07/06/2010 από τον Τοπογράφο Μηχ/κο Γεώργιο Στρωματιά της Κτηματικής Υπηρεσίας Ν. Φθιώτιδας και θεωρήθηκε την ίδια ημερομηνία από την Τοπογράφο Μηχ/κο Πρασσά Παρασκευή, Αν/τρια Προϊσταμένη της Κτηματικής Υπηρεσίας Ν. Φθιώτιδας, όπως ορίζουν οι διατάξεις του άρθρου 4 § 2 του Ν.2971/2001 και συνοδεύει την έκθεση της προαναφερόμενης Επιτροπής.

16. Τα στοιχεία καθορισμού αιγιαλού και παραλίας, που προβλέπονται από το άρθρο 9 του Ν. 2971/2011 και ειδικότερα με την υπ' αριθμ. 1089532πε/8205πε/Β0010/20-04-2005 κ.υ.α. του Υπ. Εμπορικής Ναυτιλίας και του Υπ. Οικονομικών.

17. Τα έγγραφα με υπ' αριθμ. πρωτ. Φ.121/1370/30-6-2011 της Κτηματικής Υπηρεσίας Ν. Φθιώτιδας και Φ.544.5/728/11/27-7-2011/ΓΕΝ/Α2/Τμ.VI, προς το ΓΕΕΘΑ, και το γεγονός ότι μέχρι 26/10/2011 δεν υπήρξε απάντηση, σύμφωνα με το άρθρο 113 του Ν. 3978/2011.

18. Το υπ' αριθμ. πρωτ. Φ.121/2412/31-10-2011 έγγραφο της Κτηματικής Υπηρεσίας Ν. Φθιώτιδας, με το οποίο ζητείται η έκδοση απόφασης, αποφασίζουμε:

Επικυρώνουμε την από 23/06/2011 έκθεση της κατά το άρθρο 3 του Ν.2971/2001 αρμόδιας Επιτροπής Καθορισμού των ορίων αιγιαλού και παραλίας, στην περιοχή «Γκάτζα Μαρτίνου», Δήμου Λοκρών, Ν. Φθιώτιδας και το από Δεκέμβριο 2010, με κλίμακα 1:500 Τοπογραφικό και Υψομετρικό διάγραμμα (σε μία πινακίδα), της Τοπογράφου Μηχανικού Μαρίας - Βασιλικής Καρακώστα, το οποίο ελέγχθηκε για την ακρίβεια της αποτύπωσης την 07/06/2010 από τον Τοπογράφο Μηχ/κο Γεώργιο Στρωματιά της Κτηματικής Υπηρεσίας Ν. Φθιώτιδας και θεωρήθηκε την ίδια ημερομηνία από την Τοπογράφο Μηχ/κο Πρασσά Παρασκευή, Αν/τρια Προϊσταμένη της Κτηματικής Υπηρεσίας Ν. Φθιώτιδας, όπως ορίζουν οι διατάξεις του άρθρου 4 § 2 του Ν.2971/2001 και συνοδεύει την Έκθεση της προαναφερόμενης Επιτροπής.

Στο παραπάνω τοπογραφικό διάγραμμα καθορίστηκαν από την αρμόδια Επιτροπή: α) Η οριογραμμή του αιγιαλού με κόκκινη συνεχή πολυγωνική γραμμή με στοιχεία 1,2,3,4,..........14,15,16 της οποίας οι κορυφές εξασφαλίζονται από συντεταγμένες προβολής ΕΓΣΑ 87. β) Δεν προτάθηκε ζώνη παραλίας, για τους λόγους που αναφέρονται στην έκθεση της Επιτροπής. γ) Δεν υπάρχει παλαιός αιγιαλός.

Η ισχύς της παρούσας αρχίζει με την δημοσίευση της στην Εφημερίδα της Κυβερνήσεως.

Η απόφαση αυτή μαζί με την έκθεση και το διάγραμμα που προαναφέραμε, να δημοσιευθούν στην Εφημερίδα της Κυβερνήσεως.

Λάρισα, 7 Νοεμβρίου 2011

Η Γενική Γραμματέας Αποκεντρωμένης Διοίκησης
ΚΑΛΛΙΟΠΗ ΓΕΡΑΚΟΥΔΗ

ΕΚΘΕΣΗ
ΕΠΙΤΡΟΠΗΣ ΚΑΘΟΡΙΣΜΟΥ ΟΡΙΩΝ ΑΙΓΙΑΛΟΥ- ΠΑΡΑΛΙΑΣ
(Ν.2971/2001 άρθρο 3)

Για τον καθορισμό των οριογραμμών του αιγιαλού και της παραλίας στην περιοχή «Γκάτζα Μαρτίνου» του Δήμου Λοκρών, όπου πήγαμε σήμερα Πέμπτη 23 Ιουνίου 2011 οι υπογεγραμμένοι:

1. Πρασσά Παρασκευή Τοπ/φος Μηχ/κος ΕΜΠ με Α'βαθμό Προϊσταμένη της Κτηματικής Υπηρεσίας Ν.Φθ/δας, Πρόεδρος της Επιτροπής.

2. Στρωματιάς Γεώργιος Τοπ/φος Μηχ/κος ΕΜΠ της Κτηματικής Υπηρεσίας Ν. Φθ/δας.

3. Σαραγλής Νικόλαος Αντιπλοίαρχος Λ.Σ., αναπληρωτής του κωλυομένου Λιμενάρχου Χαλκίδας.

4. Τερζής Αντώνιος Χημ.Μηχ/κος με Α΄ βαθμό Δντης της Δνσης Περιβάλλοντος - Χωρικού Σχεδιασμού Στερ. Ελλάδας.

5. Ευμορφόπουλος Παναγιώτης Πολ/κος Μηχ/κος με Α΄ βαθμό, Δντης Δνσης Περιβ. Χωρικού Σχεδιασμού Στερ. Ελλάδας της Αποκ/νης Δκσης Θεσσαλίας-Στερ.Ελλάδας που αποτελούμε την επιτροπή του άρθρου 3 του Ν.2971/2001 (ΦΕΚ 285/19-12-2001/τευχ. Α΄) όπως αυτή συγκροτήθηκε με την υπ' αριθμ. πρωτ. 2373/14872/17-3-2011 απόφαση Γεν. Γραμματέως Αποκεντρ. Δκσης Θεσσαλίας-Στερ. Ελλάδας και συγκλήθηκε με την Φ.121/1250/ 16-6-2011 πρόσκληση της προέδρου της, έχοντας δε υπ' όψη:

1. Την από 5/1/2011 αίτηση της ΑΕ INTERFISH ΙΧΘΥΟΚΑΛΛΙΕΡΓΕΙΕΣ, που ζήτησε τον καθορισμό στην περιοχή «Γκάτζα Μαρτίνου».

2. Το από Δεκέβριο 2010 Τοπογραφικό και Υψομετρικό διάγραμμα (σε μία πινακίδα) της Τοπογράφου Μηχ/κού Μαρίας - Βασιλικής Καρακώστα, που ελέγχθηκε για την ακρίβεια της αποτυπώσεως στις 7/6/2011 από τον Τοπογράφο Μηχ/κό Στρωματιά Γεώργιο της Κτηματικής Υπηρεσίας και θεωρήθηκε στις 7/6/2011 από την Αν. Προϊσταμένη της Κτηματικής Υπηρεσίας Πρασσά Παρασκευή Τοπογράφο Μηχ/κό με βαθμό Α΄, όπως ορίζει το άρθρο 4 του Ν.2971/2001.

3. Τα στοιχεία καθορισμού αιγιαλού και παραλίας που προβλέπονται από το άρθρο 9 του Ν.2971/2001 και ειδικότερα με την υπ' αριθμ. 1089532 πε/8205 πε/Β0010/20-4-2005 κ.υ.α. Υπ. Εμπορικής Ναυτιλίας και Υπ. Οικονομικών, ήτοι:

α. Την γεωμορφολογία του εδάφους της εξεταζόμενης περιοχής, που είναι απότομο πρανές όρους με βραχώδη σύσταση εδάφους.

Δεν υπάρχουν ιδιοκτησίες ιδιωτών σε όλο το εξεταζόμενο τμήμα, το οποίο έχει δασική βλάστηση.

Δεν υπάρχουν ρέμματα και η ακτή είναι βραχώδης και απότομη.

β. Στην εξεταζόμενη περιοχή δεν υπάρχουν φυσικοί παράκτιοι πόροι.

γ. Η εξεταζόμενη περιοχή περιλαμβάνεται στον κλειστό Βόρειο Ευβοϊκό Κόλπο και δεν επιρρεάζεται κατ' αρχήν από πολύ δυνατούς ανέμους.

δ. Την μορφολογία του πυθμένα που είναι βραχώδης. Υπάρχει παλίρροια με επάλαξη περίπου 1,50 μ.

ε. Ο τομέας ανάπτυξης του κυματισμού είναι από 15 έως 25 χιλιόμετρα.

στ. Υπάρχουν τεχνικά έργα σε μικρό τμήμα της εξεταζόμενης περιοχής, για τα οποία δεν υπάρχουν άδειες των αρμοδίων Υπηρεσιών (δάπεδα, σκαλοπάτια και τοιχεία από σκυρόδεμα και στο ψηλότερο τμήμα κτίσματα προκατασκευασμένα, στέγαστρο και σιλό τροφοδοσίας ιχθυοκλωβών).

ζ. Η εξεταζόμενη περιοχή είναι εκτός σχεδίου, χωρίς οδική προσπέλαση και μακράν κατοικημένης περιοχής.

η. Όλη η εξεταζόμενη περιοχή δασικού χαρακτήρα, ανήκει στο Δημόσιο (ΚΑΕΚ 461021001001).

θ. Η εξεταζόμενη περιοχή έχει ενταχθεί στο Εθν. Κτηματολόγιο (Λειτουργία Κτηματολογικού Γραφείου από 22/9/2003).

ι. Η εξεταζόμενη περιοχή δεν περιλαμβάνεται σε προστατευόμενες περιοχές, αποφασίζουμε:

Καθορίζουμε επί του ανωτέρω τοπογραφικού διαγράμματος.

α) Την οριογραμμή του αιγιαλού με κόκκινη συνεχή πολυγωνική γραμμή με στοιχεία 1,2,3,4,......14,15,16 της οποίας οι κορυφές εξασφαλίζονται από συντεταγμένες προβολής ΕΓΣΑ 87 σύμφωνα με τον κατωτέρω πίνακα.

β) Η επιτροπή δεν προτείνει ζώνη παραλίας για τους κάτωθι λόγους:

1. Η εξεταζόμενη περιοχή είναι απόκρημνη, όπως και οι γειτονικές της παραλιακές και δεν υπάρχει καμμία ιδιοκτησία ιδιώτου.

2. Δεν υπάρχει οδική πρόσβαση πλησίον της εξεταζόμενης περιοχής, οι δε κλίσεις του εδάφους δεν επιτρέπουν την κατασκευή οδικών έργων.

3. Δεν προέκυψε κανένας λόγος να γίνουν έργα προς εξυπηρέτηση της επικοινωνίας της ξηράς με την θάλασσα, πέραν της ζώνης του αιγιαλού.

γ) Δεν υπάρχει παλαιός αιγιαλός.

ΠΙΝΑΚΑΣ ΣΥΝΤΕΤΑΓΜΕΝΩΝ ΑΙΓΙΑΛΟΥ

α/α	Χ(Ε)	Ψ(Ν)
1	443382,35	4265205,50
2	443385,10	4265225,70
3	443407,40	4265260,60
4	443421,60	4265273,10
5	443430,40	4265276,40
6	443454,30	4265278,90
7	443532,00	4265314,30
6	443562,30	4265327,10
9	443623,00	4265338,20
10	443646,30	4265331,00
11	443680,30	4265311,70
12	443740,00	4265260,40
13	443798,50	4265224,00
14	443811,90	4265200,40
15	443846,40	4265195,60
16	443877,70	4265168,00

Η Επιτροπή

Η Πρόεδρος

ΠΑΡΑΣΚΕΥΗ ΠΡΑΣΣΑ

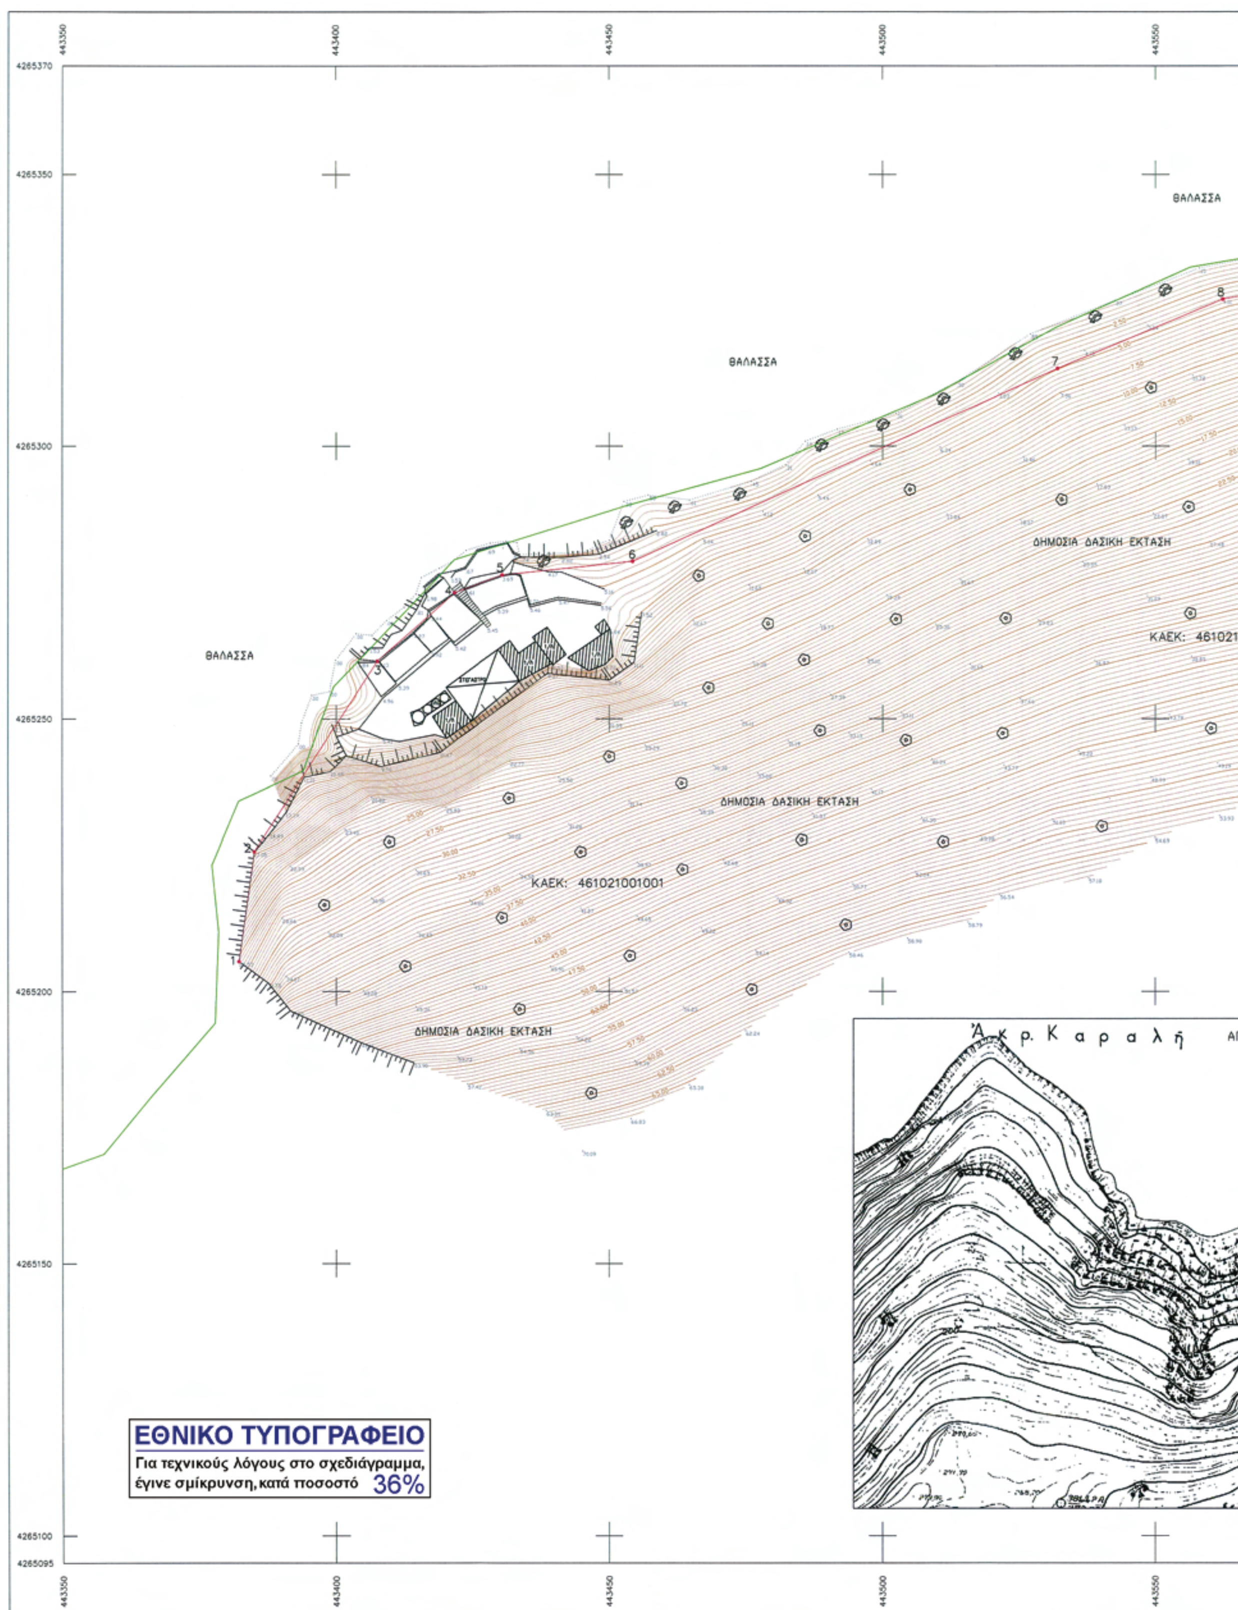
Τα Μέλη

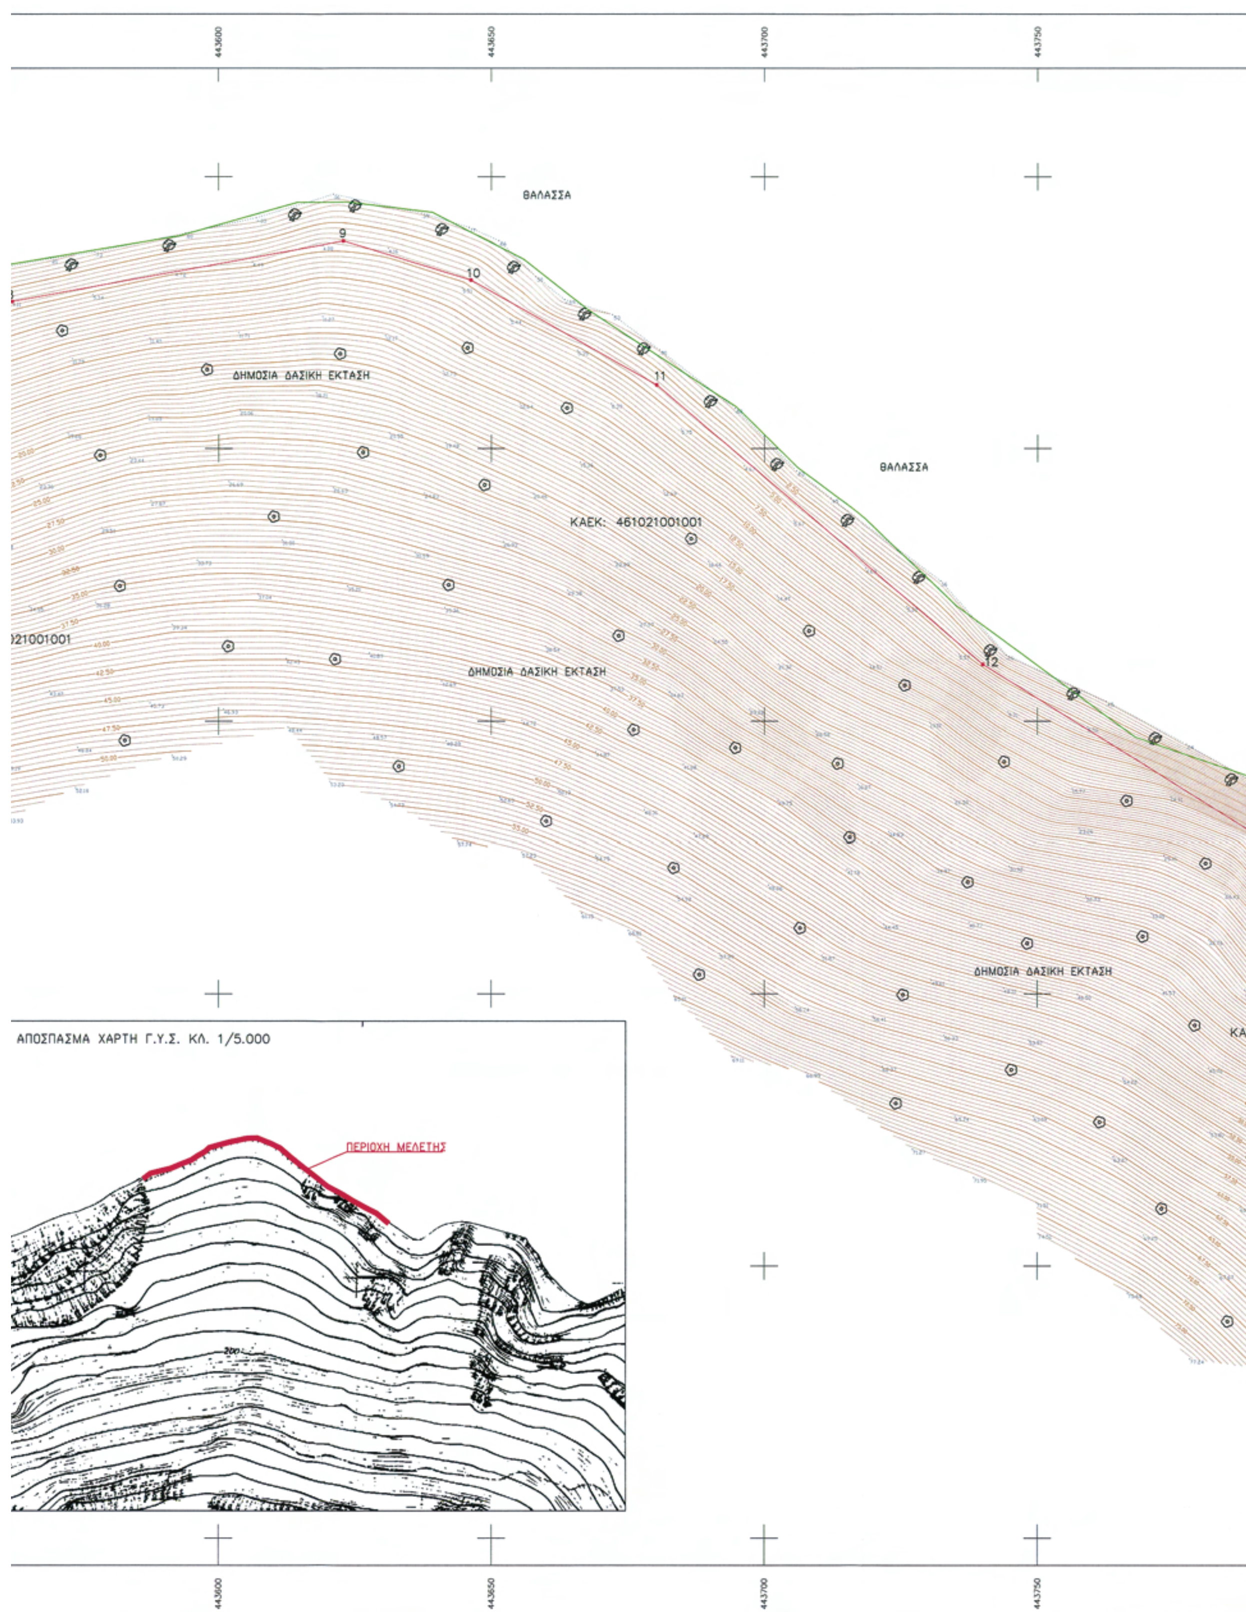
ΓΕΩΡΓΙΟΣ ΣΤΡΩΜΑΤΙΑΣ

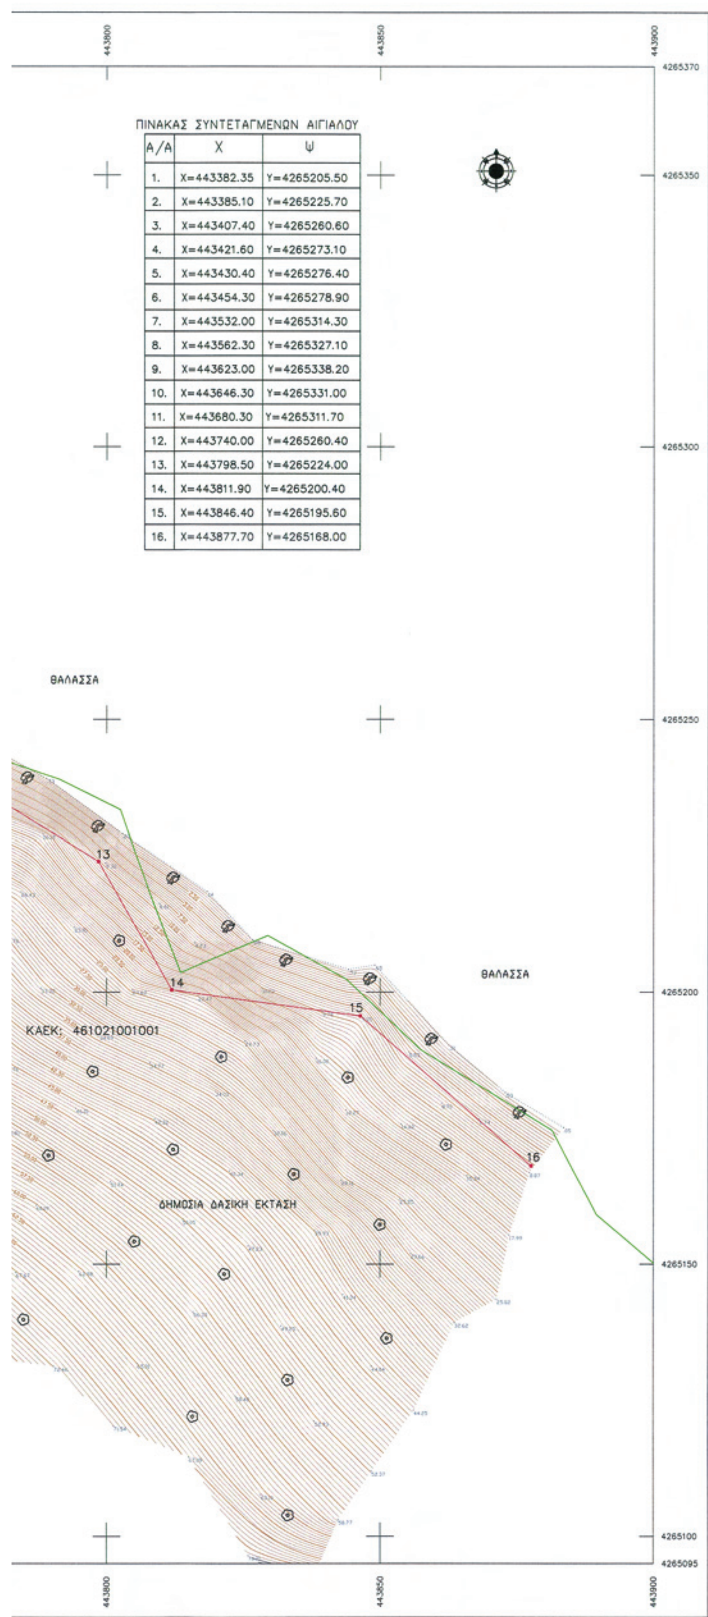
ΝΙΚΟΛΑΟΣ Ε. ΣΑΡΑΓΛΗΣ

ΑΝΤΩΝΗΣ Κ. ΤΕΡΖΗΣ

ΠΑΝΑΓΙΩΤΗΣ ΕΥΜΟΡΦΟΠΟΥΛΟΣ


ΘΑΛΑΣΣΑ
ΘΑΛΑΣΣΑ
ΘΑΛΑΣΣΑ
ΔΗΜΟΣΙΑ ΔΑΣΙΚΗ ΕΚΤΑΣΗ
ΔΗΜΟΣΙΑ ΔΑΣΙΚΗ ΕΚΤΑΣΗ
ΔΗΜΟΣΙΑ ΔΑΣΙΚΗ ΕΚΤΑΣΗ
ΚΑΕΚ: 461021001001
ΚΑΕΚ: 461021
Άκρ. Καραλή
ΕΘΝΙΚΟ ΤΥΠΟΓΡΑΦΕΙΟ
Για τεχνικούς λόγους στο σχεδιάγραμμα, έγινε σμίκρυνση, κατά ποσοστό 36%


443600
443650
443700
443750
ΘΑΛΑΣΣΑ
ΔΗΜΟΣΙΑ ΔΑΣΙΚΗ ΕΚΤΑΣΗ
ΚΑΕΚ: 461021001001
ΑΠΟΣΠΑΣΜΑ ΧΑΡΤΗ Γ.Υ.Σ. ΚΛ. 1/5.000
ΠΕΡΙΟΧΗ ΜΕΛΕΤΗΣ



ΠΙΝΑΚΑΣ ΣΥΝΤΕΤΑΓΜΕΝΩΝ ΑΙΓΙΑΛΟΥ

Α/Α	Χ	Ψ
1.	X=443382.35	Y=4265205.50
2.	X=443385.10	Y=4265225.70
3.	X=443407.40	Y=4265260.60
4.	X=443421.60	Y=4265273.10
5.	X=443430.40	Y=4265276.40
6.	X=443454.30	Y=4265278.90
7.	X=443532.00	Y=4265314.30
8.	X=443562.30	Y=4265327.10
9.	X=443623.00	Y=4265338.20
10.	X=443646.30	Y=4265331.00
11.	X=443680.30	Y=4265311.70
12.	X=443740.00	Y=4265260.40
13.	X=443798.50	Y=4265224.00
14.	X=443811.90	Y=4265200.40
15.	X=443846.40	Y=4265195.60
16.	X=443877.70	Y=4265168.00

ΑΠΟΣΠΑΣΜΑ ΧΑΡΤΗ Γ.Υ.Σ. "ΕΛΑΤΕΙΑ" ΚΛ. 1/50.000



Ε.Γ.Σ.Α. '87 (Ελληνικο Γεωδαιτικο Συστημα Αναφορας)
Ελλειψοειδες GRS 80 α=6378137 f=1/298.2572236
Εγκαρσια Μερκατορικη Προβολη
Κεντρικος Μεσημβρινος λο=24 Κο=0.9996
Στον Κεντρικο Μεσημβρινο αναφορας το Χ=500.000
Γεωγραφικο Πλατος αναφορας 00 00 00"

Μετρο γραμμικης παραμορφωσης (Κ)
στο κεντρο φυλλου: 0.999697

Β.Γ. Βορρας Γεωγραφικος
Β.Μ. Βορρας Μαγνητικος
Β.Τ. Βορρας Τετραγωνισμου
Συγκλιση Μεσημβρινων (γ):
Μαγνητικη αποκλιση (Α):
αυξανομενη κατα ανα ετος

ΥΠΟΜΝΗΜΑ ΓΡΑΜΜΩΝ ΚΑΙ ΣΥΜΒΟΛΩΝ

ΟΡΙΟ ΑΛΛΑΓΗΣ ΧΡΗΣΕΩΝ ΓΗΣ
ΦΥΣΙΚΟ ΚΑΤΩ ΠΡΑΝΕΣ
ΦΥΣΙΚΟ ΠΑΝΩ ΠΡΑΝΕΣ
ΣΥΡΜΑΤΟΠΛΕΓΜΑ
ΟΡΙΟΓΡΑΜΜΗ ΑΙΓΙΑΛΟΥ
ΟΡΙΟΓΡΑΜΗ ΠΑΡΑΛΙΑΣ
ΟΡΙΟ ΙΔΙΟΚΤΗΣΙΑΣ
ΙΔΙΟΚΤΗΣΙΑΚΟ ΚΑΘΕΣΤΩΣ ΣΥΜΦΩΝΑ ΜΕ ΤΗΝ ΚΤΗΜΑΤΟΛΟΓΙΟ Α.Ε.
460200601042 Κ.Α.Ε.Κ.

ΘΑΜΝΟΣ
ΒΡΑΧΩΔΕΣ ΕΔΑΦΟΣ
ΑΜΜΩΔΕΣ ΕΔΑΦΟΣ
ΜΕΜΟΝΩΜΕΝΟ ΔΕΝΔΡΟ
ΕΛΙΑ
(21) ΚΤΗΜΑΤΟΛΟΓΙΚΟΣ ΑΡΙΘΜΟΣ

ΚΤΗΜΑΤΟΛΟΓΙΚΟΣ ΠΙΝΑΚΑΣ

α/α	Κ.Α.Ε.Κ.	Ονοματεπώνυμο
01	461021001001	ΔΗΜΟΣΙΑ ΔΑΣΙΚΗ ΕΚΤΑΣΗ

ΔΙΕΝΕΡΓΗΘΗΚΕ ΕΠΙΤΟΠΙΟΣ ΕΛΕΓΧΟΣ ΓΙΑ ΤΗΝ ΑΚΡΙΒΕΙΑ ΤΗΣ ΑΠΟΤΥΠΩΣΗΣ

ΛΑΜΙΑ, 07/06/2011
Ο ΜΗΧΑΝΙΚΟΣ
ΓΕΩΡΓΙΟΣ ΣΤΡΩΜΑΤΙΑΣ
ΤΟΠ. ΜΗΧΑΝΙΚΟΣ Ε.Μ.Π.

ΘΕΩΡΗΘΗΚΕ
ΛΑΜΙΑ, 07/06/2011
Η ΠΡΟΪΣΤΑΜΕΝΗ
ΠΑΡΑΣΚΕΥΗ ΠΡΑΣΣΑ
ΤΟΠ. ΜΗΧΑΝΙΚΟΣ Ε.Μ.Π.

ΥΠΟΜΝΗΜΑ ΕΠΙΤΡΟΠΗΣ

Το παρόν σχεδιάγραμμα συνοδεύει την από 23/06/2011 έκθεση της επιτροπής καθορισμού ορίων Αιγιαλού και Παραλίας (άρθρο 3 Ν. 2971/2001)
Κόκκινη γραμμή: 0 , 1 , 2 , 3 , ... , 14 , 15 , 16 (γραμμή αιγιαλού)
Κίτρινη γραμμή: δεν χαράσσεται γραμμή παραλίας

ΛΑΜΙΑ, 23/06/2011

Η ΕΠΙΤΡΟΠΗ

Η ΠΡΟΕΔΡΟΣ
1. ΠΡΑΣΣΑ ΠΑΡΑΣΚΕΥΗ
ΤΟΠΟΓΡΑΦΟΣ ΜΗΧ. Ε.Μ.Π.
Με βαθμό Α'

2. Γεώργιος Στρωματιάς
Τοπογράφος Μηχανικός Ε.Μ.Π.

3. Νικόλαος Ε. ΣΑΡΑΓΛΗΣ
ΑΝΤΙΠΛΟΙΑΡΧΟΣ Λ.Σ.

ΤΑ ΜΕΛΗ
4. Αντώνιος Κ. Τσοζής
Χημ. Μηχ. με Α' βαθμό

5. ΠΑΝΑΓΙΩΤΗΣ ΕΥΜΟΡΦΟΠΟΥΛΟΣ
ΠΟΛΙΤΙΚΟΣ ΜΗΧΑΝΙΚΟΣ

ΕΡΓΟ	ΚΑΘΟΡΙΣΜΟΣ ΟΡΙΟΓΡΑΜΜΩΝ ΑΙΓΙΑΛΟΥ & ΠΑΡΑΛΙΑΣ ΣΤΗΝ ΠΕΡΙΟΧΗ "ΓΚΑΤΖΑ" ΜΑΡΤΙΝΟΥ Ν.ΦΘΙΩΤΙΔΑΣ	ΚΛΙΜΑΚΑ 1/500
ΘΕΜΑ	ΤΟΠΟΓΡΑΦΙΚΟ – ΚΤΗΜΑΤΟΓΡΑΦΙΚΟ ΔΙΑΓΡΑΜΜΑ	ΙΣΟΔΙΑΣΤΑΣΗ 0.50μ
ΠΕΡΙΟΧΗ	"ΓΚΑΤΖΑ" ΔΗΜΟΥ ΟΠΟΥΝΤΙΩΝ Ν.ΦΘΙΩΤΙΔΑΣ	
ΜΕΛΕΤΗΤΗΣ	ΚΑΡΑΚΩΣΤΑ ΜΑΡΙΑ - ΒΑΣΙΛΙΚΗ Η. ΑΓΡΟΝΟΜΟΣ ΤΟΠΟΓΡΑΦΟΣ ΜΗΧΑΝΙΚΟΣ Α.Π.Θ. ΑΡ. ΜΗΤΡ. Τ.Ε.Ε.: 101457 ΤΣΑΚΑΛΩΦ 2 ΛΑΜΙΑ - ΤΗΛ: 22310 28493 ΔΟΥ ΛΑΜΙΑΣ ΜΑΡΙΑ – ΒΑΣΙΛΙΚΗ ΚΑΡΑΚΩΣΤΑ ΑΓΡΟΝΟΜΟΣ ΤΟΠΟΓΡΑΦΟΣ ΜΗΧΑΝΙΚΟΣ Α.Π.Θ.	ΑΡ.ΣΧΕΔΙΟΥ Τ.1
ΗΜΕΡΟΜΗΝΙΑ	ΔΕΚΕΜΒΡΙΟΣ 2010	

Αριθ. 2643 (2)

Κήρυξη έκτασης ως αναδασωτέας εμβαδού 1.609,88 τετρ. μέτρων, στη θέση «Γήπεδο» Τοπικής Κοινότητας Χαλκίου Δημοτικής Ενότητας Βόχας του Δήμου Βέλου - Βόχας Περιφερειακής Ενότητας Κορινθίας, λόγω πυρκαγιάς.

Ο ΓΕΝΙΚΟΣ ΓΡΑΜΜΑΤΕΑΣ ΑΠΟΚΕΝΤΡΩΜΕΝΗΣ ΔΙΟΙΚΗΣΗΣ ΠΕΛΟΠΟΝΝΗΣΟΥ, ΔΥΤΙΚΗΣ ΕΛΛΑΔΑΣ ΚΑΙ ΙΟΝΙΟΥ

Έχοντας υπόψη:

1. Τις διατάξεις:

α) Του Ν. 2503/1997 «Διοίκηση, οργάνωση, στελέχωση της Περιφέρειας, ρύθμιση θεμάτων για την Τοπική Αυτοδιοίκηση και άλλες διατάξεις». β) Του Ν. 3200/1955 «Περί διοικητικής αποκέντρωσης» όπως τροποποιήθηκε και συμπληρώθηκε με το Ν.Δ. 532/1970 και μεταγενέστερες διατάξεις. γ) Του Ν. 3852/2010 (Φ.Ε.Κ. 87/7-6-2010 τ.Α΄) «Νέα αρχιτεκτονική της Αυτοδιοίκησης και της Αποκεντρωμένης Διοίκησης - Πρόγραμμα Καλλικράτης». δ) Του Π.Δ. 139/2010 (Φ.Ε.Κ. 232/27-12-2010 τ.Α΄) «Οργανισμός της Αποκεντρωμένης Διοίκησης Πελοποννήσου, Δυτικής Ελλάδας και Ιονίου». ε) Της υπ' αριθμ. 40/29-12-2010 (Φ.Ε.Κ. 247/31-12-2010 τ.Α΄) πράξης του Υπουργικού Συμβουλίου περί παύσης εκ του νόμου των Γενικών Γραμματέων των Περιφερειών και διορισμού Γενικών Γραμματέων στις Αποκεντρωμένες Διοικήσεις του Κράτους.

2. Τις Διαταγές του Υπουργείου Γεωργίας: α) 160417/1180/8-7-80, β) 182447/3049/24-8-80.

3. Τις διατάξεις του Ν. 2612/1998 «Ανάθεση της Δασοπυρόσβεσης στο Πυροσβεστικό Σώμα και άλλες διατάξεις».

4. Τις διατάξεις:

α) Της παρ. 1 άρθρου 24 και της παρ. 3 άρθρου 117 του Συντάγματος της χώρας μας.

β) Του Ν. 998/1979 «Περί προστασίας των δασών και των δασικών εν γένει εκτάσεων της χώρας» και συγκεκριμένα των άρθρων 38 παρ. 1 και 41 παρ. 1 και 3, σε συνδυασμό με την παρ. 1 άρθρου 3 του ιδίου Νόμου, όπως έχει τροποποιηθεί και ισχύει σήμερα.

5. Την αριθ. 4618/21-9-2011 Πρόταση του Δασαρχείου Κορίνθου μετά την από 21-9-2011 Έκθεση Αυτοψίας - Φωτοερμηνείας της Δασολόγου Δασαρχείου Κορίνθου Βασιλικής Κουλού, σύμφωνα με την οποία η αναφερόμενη στο θέμα έκταση εμβαδού 1.609,88 τετρ. μέτρων, όπως αποτυπώνεται με τα στοιχεία Α, Β, Γ, Δ, Ε, Ζ, Η, Θ, Ι, Α στο από 21-9-2011 συνημμένο Τοπογραφικό Διάγραμμα κλίμακας 1:500, καλυπτόταν από δάσος Χαλεπίου Πεύκης με υπόροφο θάμνους αείφυλλων πλατύφυλλων (πρίνο, κουμαριά και σχίνο), με συγκόμωση να υπερβαίνει τα πενήντα εκατοστά (0.50), όπου καταστράφηκε από πυρκαγιά που εκδηλώθηκε στις 26 Ιουλίου έτους 2011 και συνεπώς επιβάλλεται η κήρυξη της ως αναδασωτέας, αποφασίζουμε:

Κηρύσσουμε ως αναδασωτέα τη Δημόσια έκταση εμβαδού 1.609,88 τετρ. μέτρων στη θέση «Γήπεδο» Τοπικής Κοινότητας Χαλκίου Δημοτικής Ενότητας Βόχας του Δήμου Βέλου - Βόχας Περιφερειακής Ενότητας Κορινθίας, η οποία αποτελεί «δάσος» σύμφωνα με την παρ. 1 άρθρου 3 του Ν. 998/79 όπως τροποποιήθηκε και ισχύει σήμερα, αποτυπώνεται με τα στοιχεία Α, Β, Γ, Δ, Ε, Ζ, Η, Θ, Ι, Α στο από 21-9-2011 συνημμένο Τοπογραφικό Διάγραμμα κλίμακας 1:500 και εντοπίζεται σε Απόσπασμα του υπ' αριθ. 384 191 Ορθοφωτοχάρτη του Υπουργείου Γεωργίας έτους 1996-97, με κλίμακα 1:5.000, οριοθετείται με τη χρήση συντεταγμένων στο Ε.Γ.Σ.Α. '87, ως εξής:

Σημείο Α:	Χ=387259.4486	Ψ=4192753.4861
«	Β:Χ=387287.3357	Ψ=4192747.7354
«	Γ:Χ=387310.5836	Ψ=4192756.3021
«	Δ:Χ=387318.5986	Ψ=4192755.1441
«	Ε:Χ=387337.0000	Ψ=4192745.0000
«	Ζ:Χ=387342.2668	Ψ=4192753.6923
«	Η:Χ=387315.2325	Ψ=4192765.4756
«	Θ:Χ=387311.5701	Ψ=4192776.7280
«	Ι:Χ=387255.9596	Ψ=4192774.7160

και συνορεύει:

ΒΟΡΕΙΑ: Με δάσος

ΝΟΤΙΑ: Με μη δασική έκταση

ΑΝΑΤΟΛΙΚΑ: Με δάσος

ΔΥΤΙΚΑ: Με δάσος,

όπου σύνταξε η Δασολόγος του Δασαρχείου Κορίνθου Βασιλική Κουλού και θεώρησε ο Δασάρχης, με σκοπό την επανεγκατάσταση με φυσική ή τεχνητή αναγέννηση της δασικής βλάστησης που καταστράφηκε από την πυρκαγιά.

Η απόφαση αυτή να δημοσιευθεί στην Εφημερίδα της Κυβερνήσεως.

Πάτρα, 1 Νοεμβρίου 2011

Ο Γενικός Γραμματέας
Αποκεντρωμένης Διοίκησης
ΑΝΑΣΤΑΣΙΟΣ Ν. ΑΠΟΣΤΟΛΟΠΟΥΛΟΣ

ΑΠΟΣΠΑΣΜΑ ΕΚ ΤΟΥ 384_191 ΟΡΘΟΦΩΤΟΧΑΡΤΗ
(Φωτογραμμετρικό υπόβαθρο από ορθοαναγωγή α/φ έτους 1996-97)
ΚΛΙΜΑΚΑ 1:5.000



Ανήκει στο αριθμ. 4618/21-9-2011..... έγγραφο του Δασαρχείου Κορίνθου

ΤΟΠΟΓΡΑΦΙΚΟ ΔΙΑΓΡΑΜΜΑ ΚΛΙΜΑΚΑΣ 1:500 ΣΤΟ ΟΠΟΙΟ ΦΑΙΝΕΤΑΙ ΤΟ ΤΜΗΜΑ ΔΗΜΟΣΙΟΥ ΔΑΣΟΥΣ ΧΑΛΕΠΙΟΥ ΠΕΥΚΗΣ ΠΟΥ ΚΑΗΚΕ ΑΠΟ ΤΗΝ ΠΥΡΚΑΓΙΑ ΤΗΣ 26-7-2011 ΚΑΙ Η ΟΠΟΙΑ ΒΡΙΣΚΕΤΑΙ ΣΤΗΝ Δ.Θ.ΓΗΠΕΔΟ Τ.Κ. ΧΑΛΚΙΟΥ ΠΕΡΙΦ. ΔΗΜΟΥ ΒΕΛΟΥ-ΒΟΧΑΣ.

Ανήκει στην αριθμ. 26431
1-11-2011 της Δ/νσης
Δασών Ν. Κορινθίας.



ΟΡΘΟΓΩΝΙΚΕΣ ΣΥΝΤΕΤΑΓΜΕΝΕΣ ΚΟΡΥΦΩΝ
(Σύστημα αναφοράς συντεταγμένων Κρατικό Δίκτυο Ε.Γ.Σ.Α. 87 Datum: GRS '80)

Α	387259,4486	4192753,4861
Β	387287,3357	4192747,7354
Γ	387310,5836	4192756,3021
Δ	387318,5986	4192755,1441
Ε	387337,0000	4192745,0000
Ζ	387342,2668	4192753,6923
Η	387315,2325	4192765,4756
Θ	387311,5701	4192776,7280
Ι	387255,9596	4192774,7160

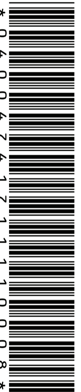
Πάτρα 1/11/2011
Ο Γ.Γ.Α.Δ.Π.ΔΕ&ΙΝ
Αναστάσιος Αποστολόπουλος

Κόρινθος 31/9/2011
Ο Δ/ντής Δασών
Παν. Καλλίρης
Δασολόγος

Κόρινθος 21/9/2011
Ο Δασάρχης α.α.
Γεωρ. Μηλάνος
Δασολόγος

Κόρινθος 21/09/2011
Η Συντάκτρια
Βασ. Κούλου
Δασολόγος

ΕΘΝΙΚΟ ΤΥΠΟΓΡΑΦΕΙΟ
Για τεχνικούς λόγους στο σχεδιάγραμμα, έγινε σμίκρυνση, κατά ποσοστό 56%


0400474171111100008